


PRIMĂRIA COMUNEI SCORȚENI,
JUDEȚUL PRAHOVA

DATA ANUNȚULUI: 15.09.2025

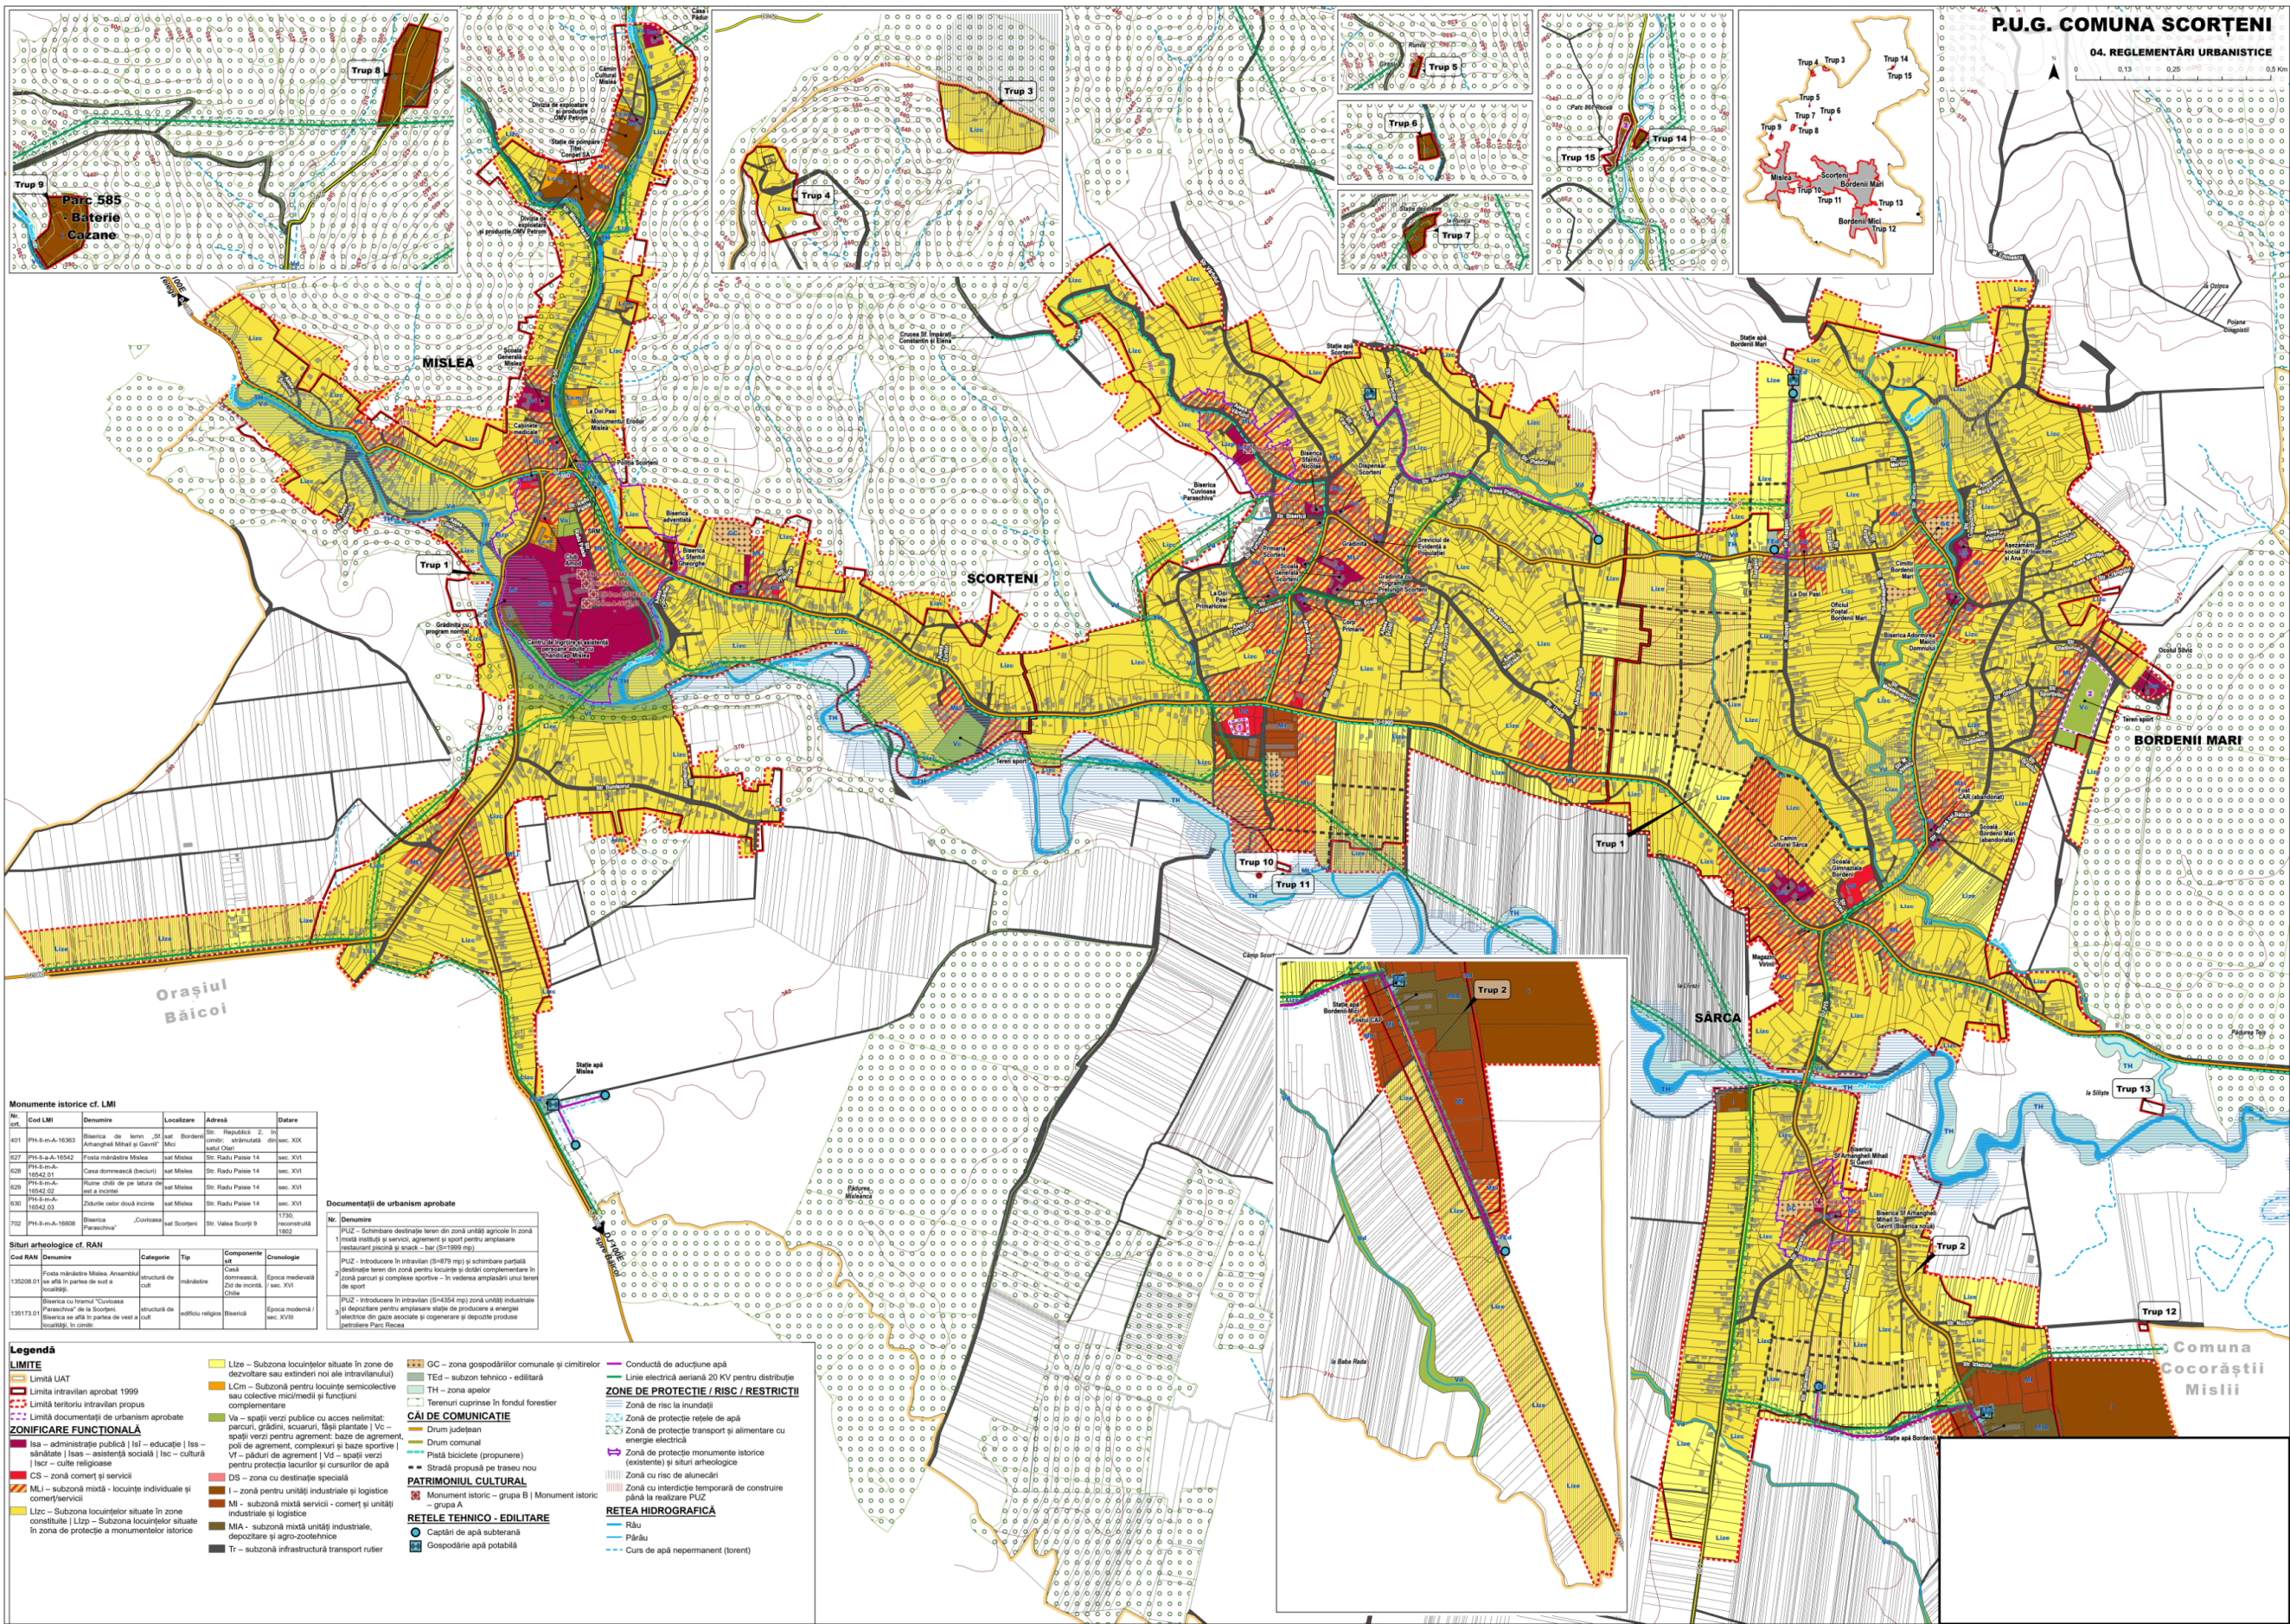

CONSULTARE ASUPRA
PROPUNERILOR PRELIMINARE:

PLAN URBANISTIC GENERAL

INIȚIATOR: PRIMĂRIA COMUNEI SCORȚENI,
JUDEȚUL PRAHOVA

PUBLICUL ESTE INVITAT SĂ TRANSMITĂ OBSERVAȚII:

asupra documentelor expuse/disponibile la sediul:

PRIMĂRIEI COMUNEI SCORȚENI

Adresa: Sat Scorțeni, strada Principală,

Comuna Scorțeni, Județul Prahova,

în perioada **15.09.2025 - 31.10.2025** între orele **08.00 - 16.30**

PUBLICUL ESTE INVITAT SĂ PARTICIPE LA:

- elaborarea propunerilor P.U.G. prin consultarea documentației de urbanism de către persoanele interesate;
- formulare observații / întrebări / sesizări asupra propunerilor preliminare;
- dezbatere publică.

Răspunsurile la observațiile transmise vor fi puse la dispoziția publicului prin anunț la sediul Primăriei cât și prin anunț publicat pe pagina de internet a instituției, după 15 zile de la finalizarea perioadei de consultare publică.

Persoanele responsabile cu informarea și consultarea publicului: **Compartimentul Urbanism din cadrul Primăriei Comunei Scorțeni** - doamnele Iordache Aurelia, Georgescu Mădălina, Petcu Dorina

adresa: Comuna Scorțeni, Sat Scorțeni, Strada Principală, 107505

telefon: 0244 355 221, 0723 148 079

e-mail: contact@primariascoreniph.ro, primaria_scoreneni@yahoo.com